


## Piani del Multilift

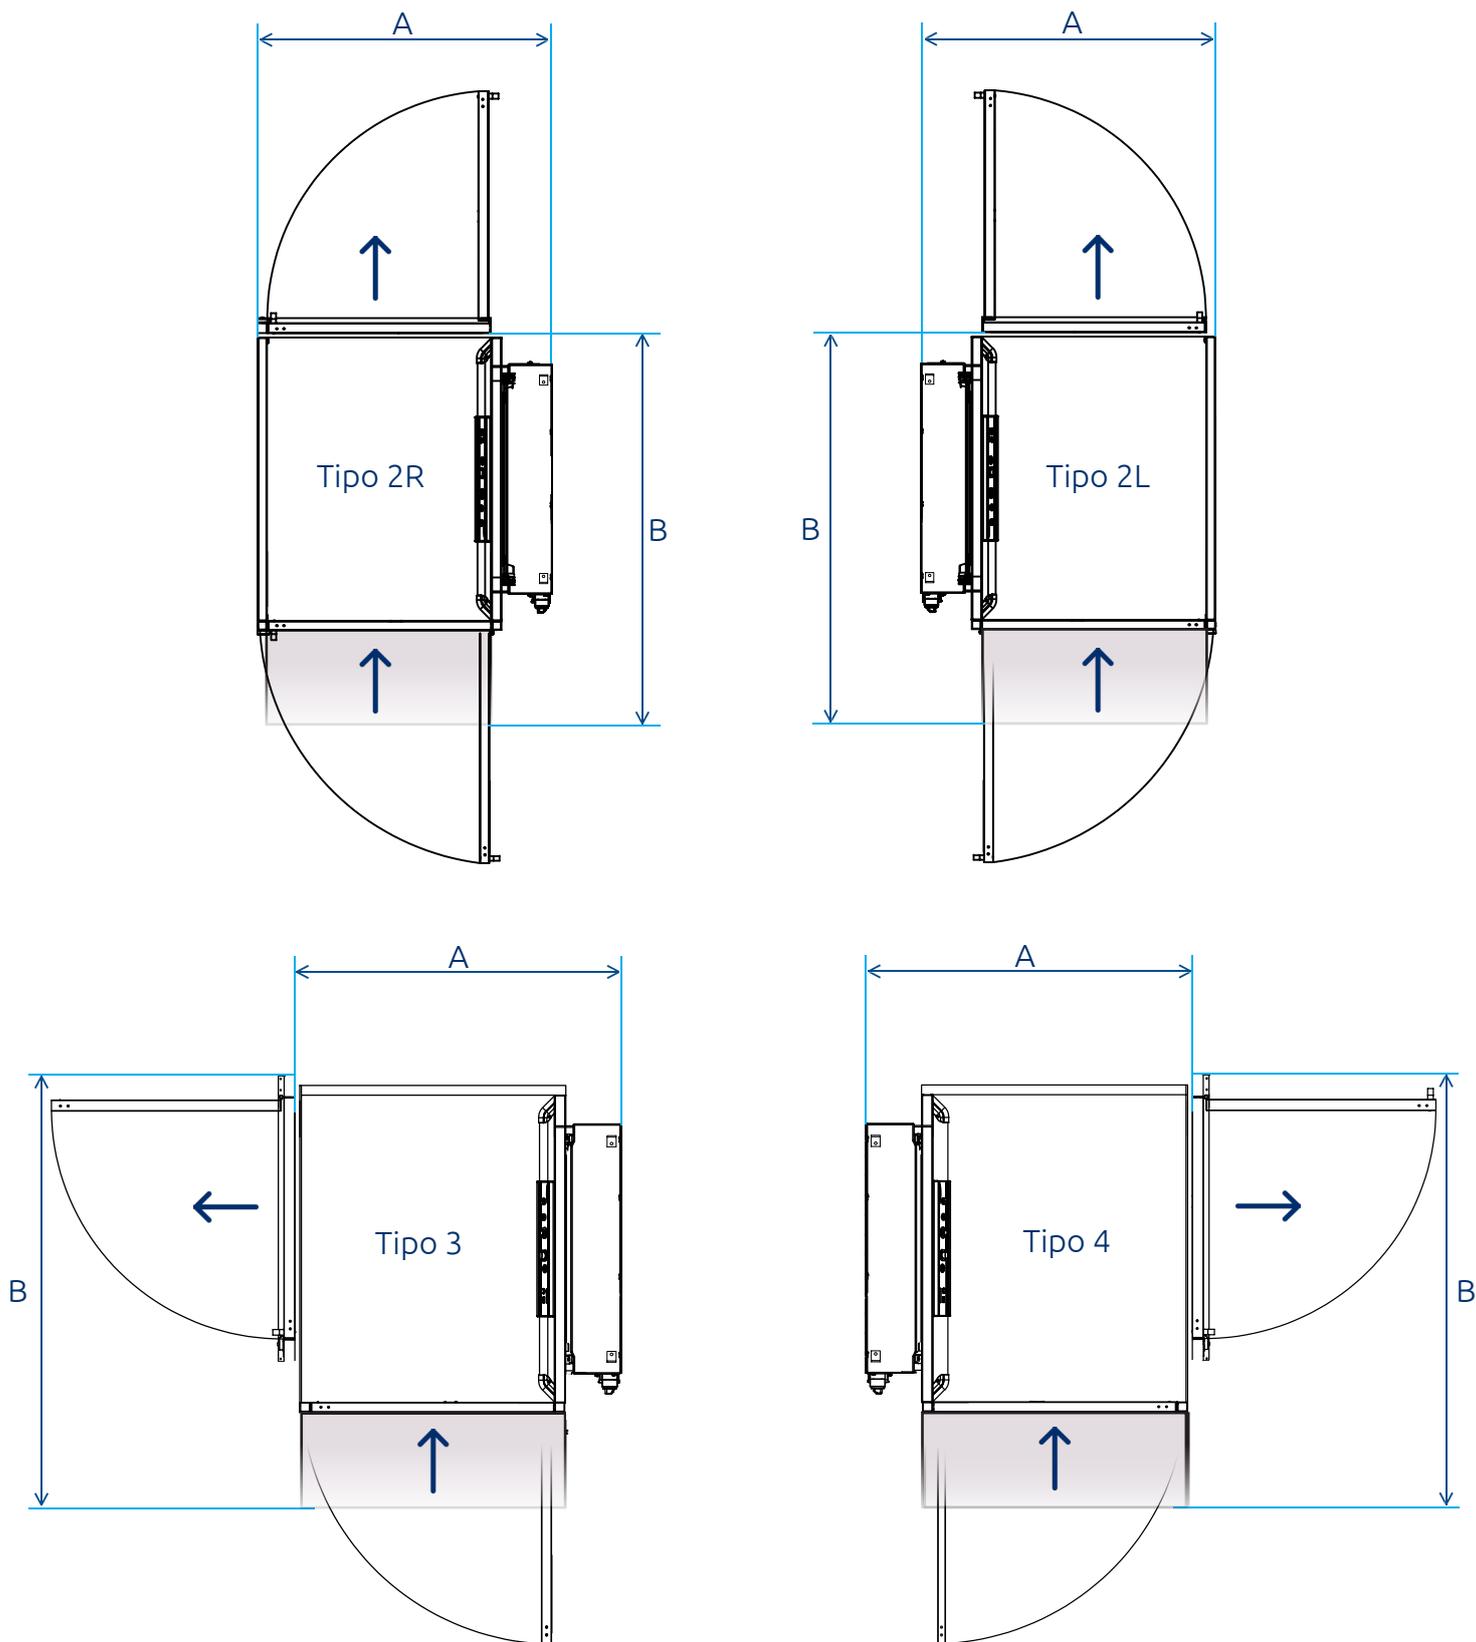

La modifica delle specifiche tecniche o delle dimensioni resta riservata in qualsiasi momento. Il riferimento è l'offerta presentata per il progetto concreto

Tipo	Piattaforma L x L	Dimensioni A x B (con rampa)
2 R + L	900 x 1400 mm	1350 x 2100 mm
2 R + L	1100 x 1400 mm	1550 x 2100 mm
3 + 4	1100 x 1400 mm	1500 x 2220 mm